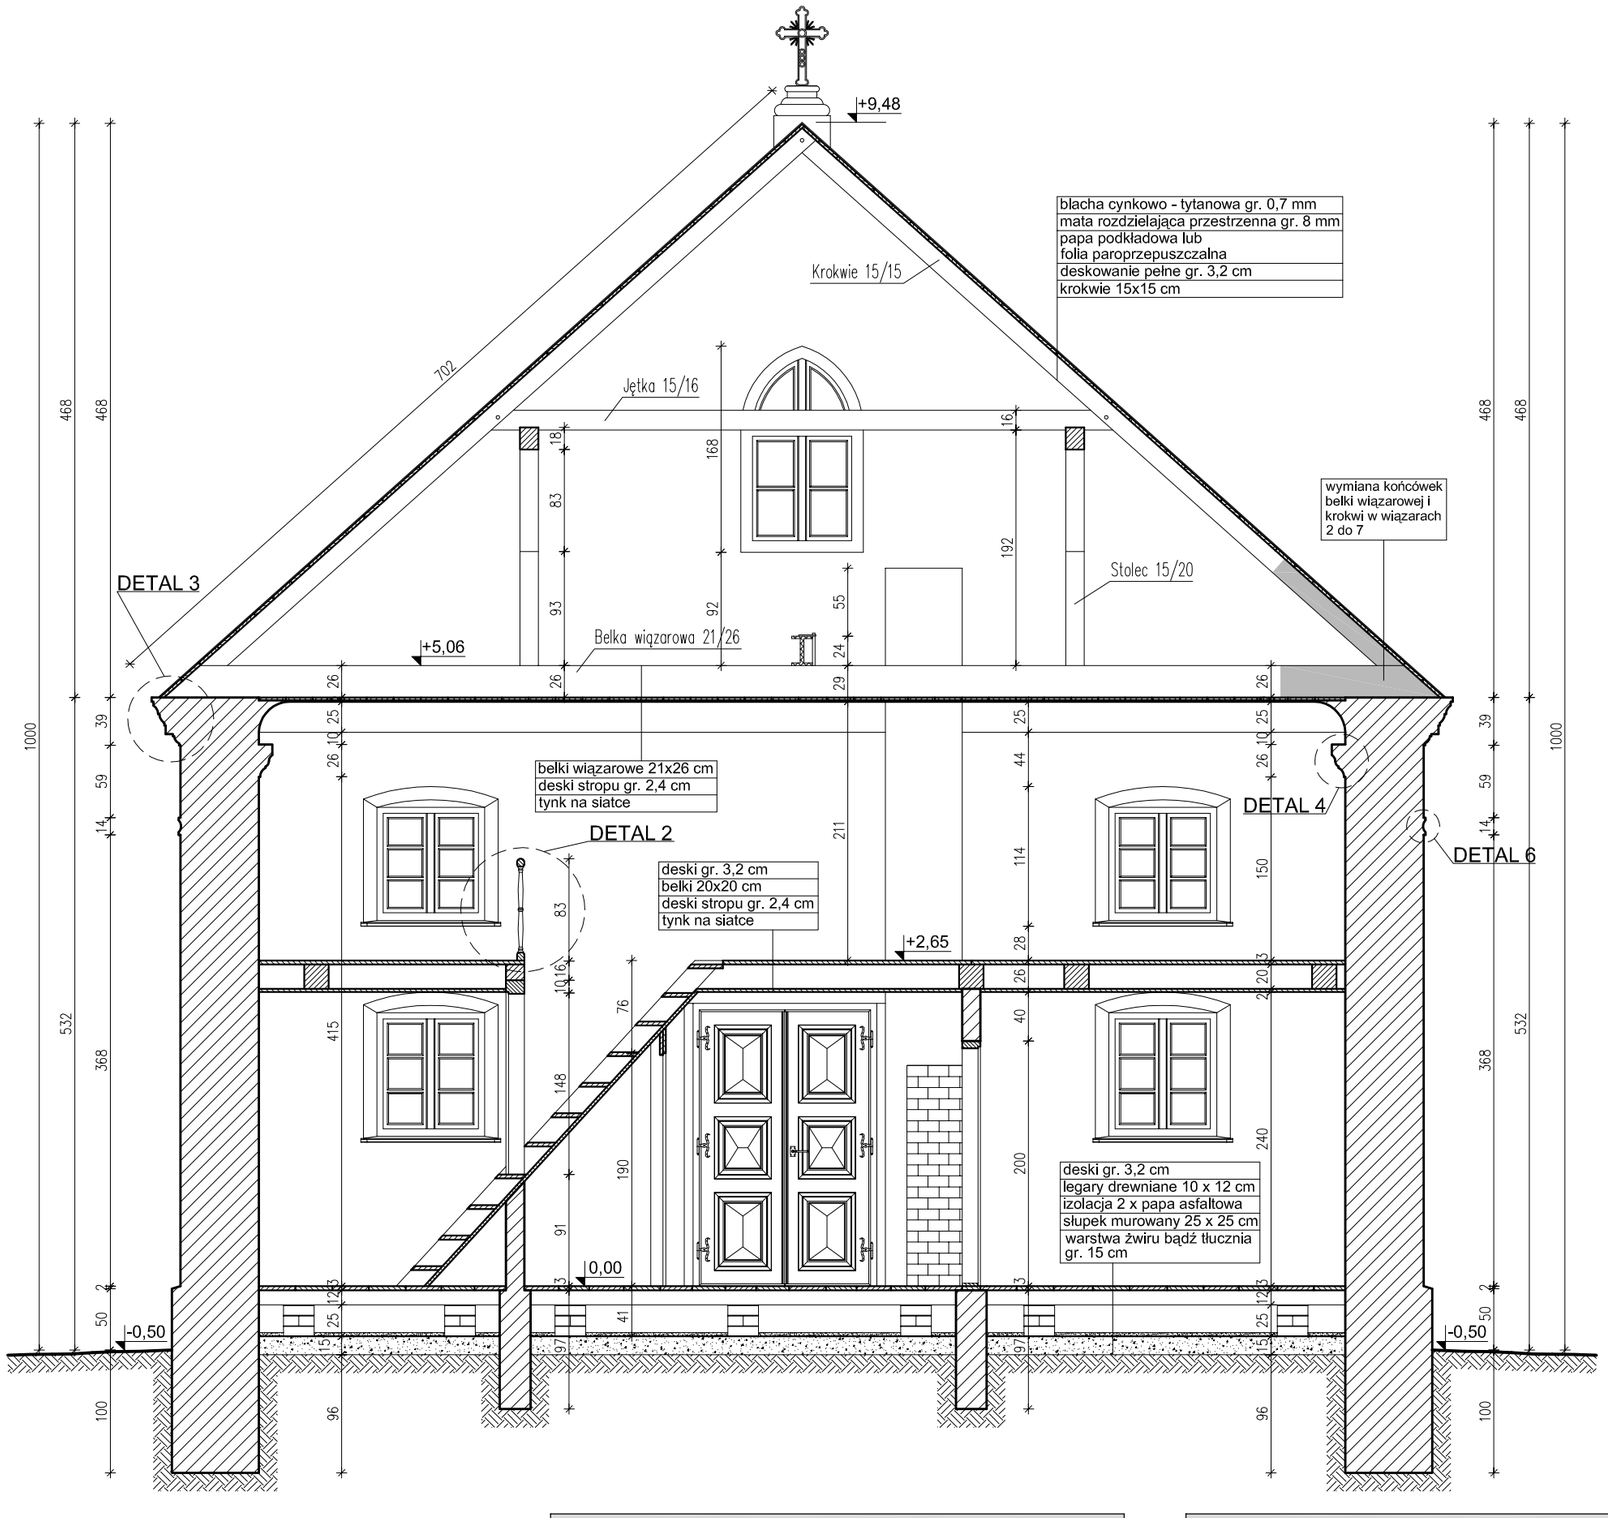

0 1 2 3 4 5m

Wszystkie wymiary sprawdzić bezpośrednio na budowie.
Wszelkie zmiany lub niejasności konsultować z autorami projektu.
Rysunki zawsze należy czytać łącznie z opisem technicznym.

PROJEKT REMONTU - przekrój poprzeczny C-C		
Data: 10.2009 r.	Skala: 1:50	Rys. 15