


Skala 1:5



Okna O1 do O8 - przekroje

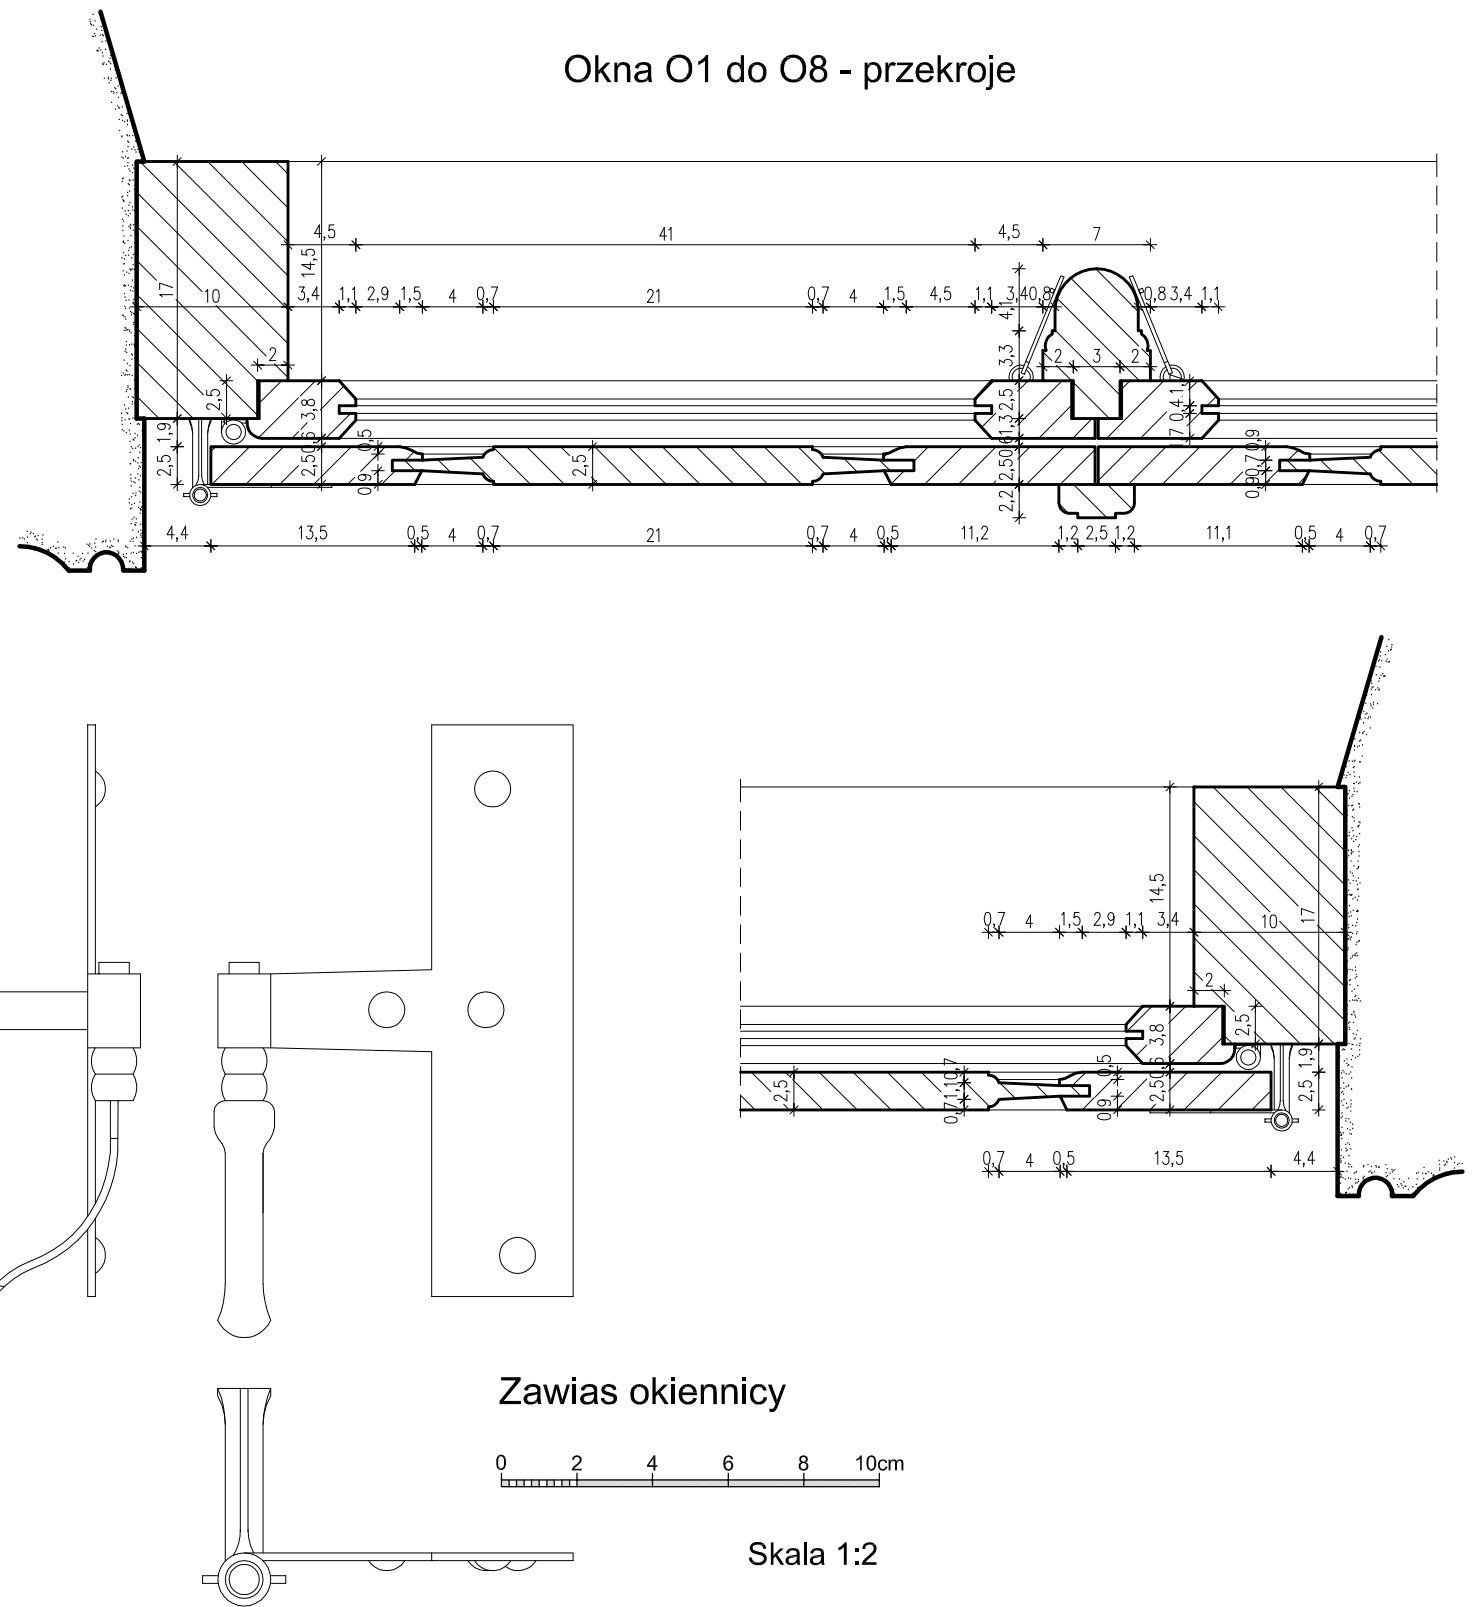

Zawias okiennicy



Skala 1:2

Wszystkie wymiary sprawdzić bezpośrednio na budowie.  
Wszelkie zmiany lub niejasności konsultować z autorami projektu.  
Rysunki zawsze należy czytać łącznie z opisem technicznym.

PROJEKT REMONTU - stolarka okienna O1 - O8  
Data: 10.2009 r. Skala: 1:5, 1:2 Rys. 19