


Bordiera oddzielająca fasetę stropu



Skala 1:10

Zestawienie kolorów wnętrza			
Nr na rys.		Nr wg palety NCS	
1	S 0505-B50G	6	S 1030-R
2	S 0505-G20Y	7	S 2040-R
3	S 2005-R50B	8	S 2060-R
4	S 4005-R50B	9	S 4050-Y40R
5	S 8005-R20B	10	S 2065-B
		11	S 1060-B
		12	S 1040-B
		13	S 0505-G30Y

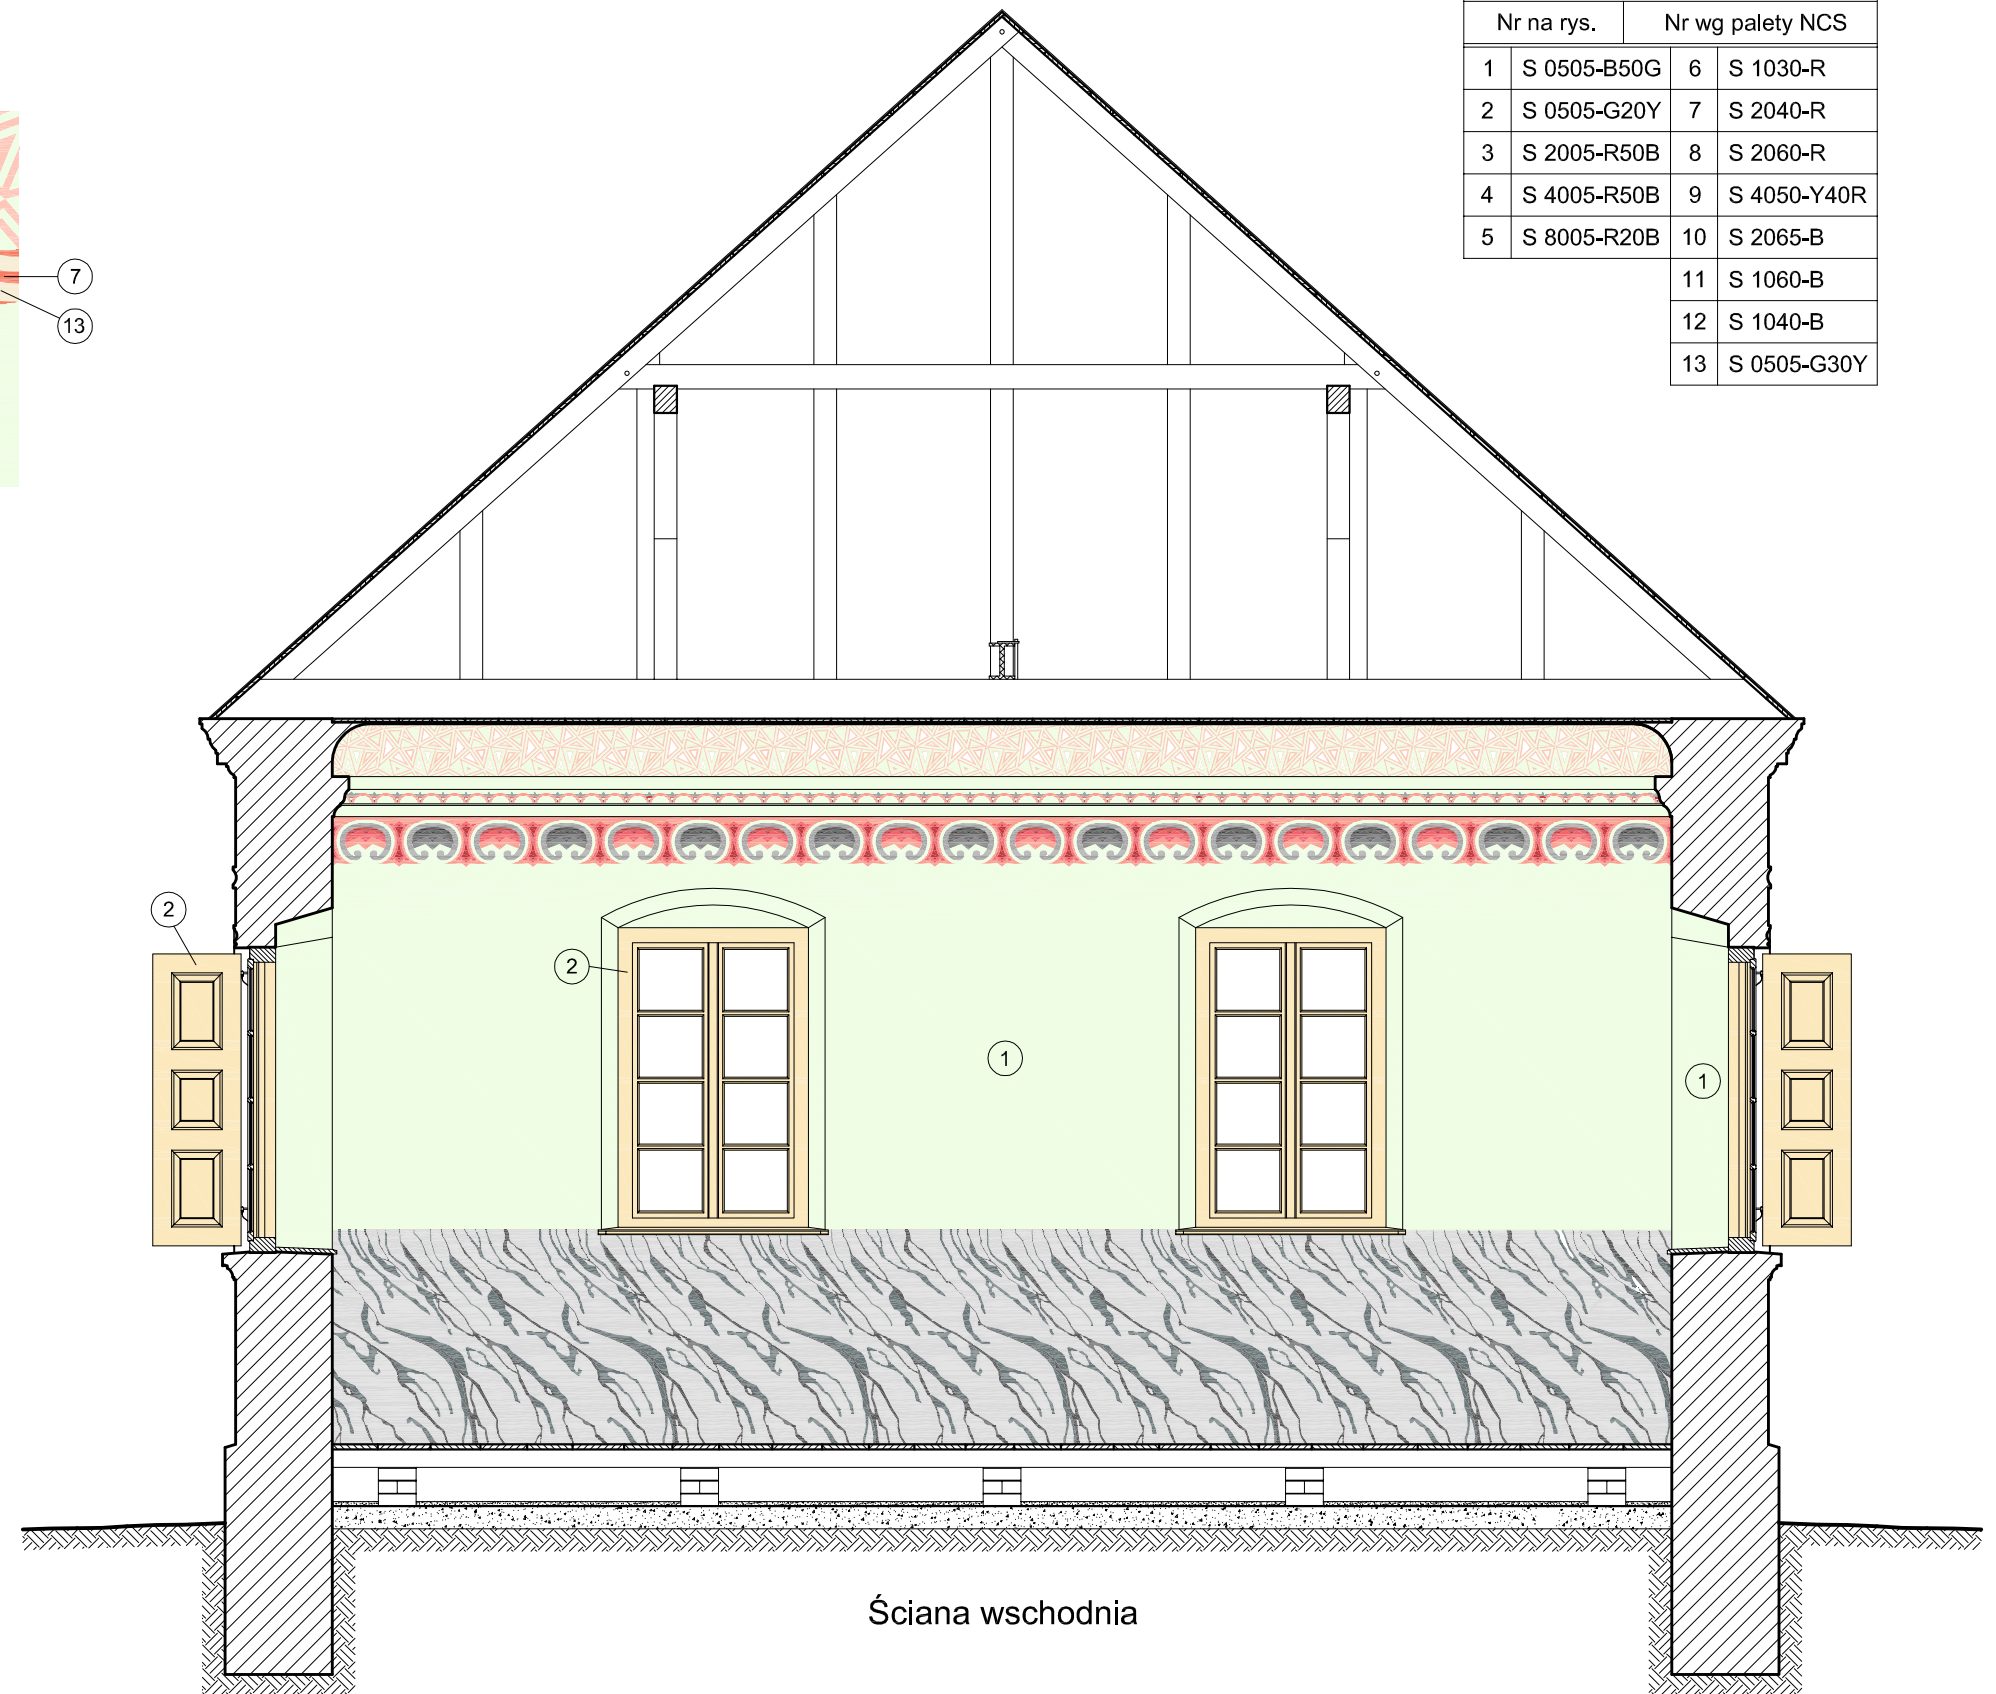

Ściana wschodnia



Kolory na wydruku posiadają jedynie charakter orientacyjny i mogą różnić się odcieniem od załączonych kolorów wg wzornika NCS. Należy wzorować się na kolorach ze wzornika.

PROJEKT REMONTU - kolorystyka wnętrza
 Data: 10.2009 r. Skala: 1:50, 1:10 Rys. 31