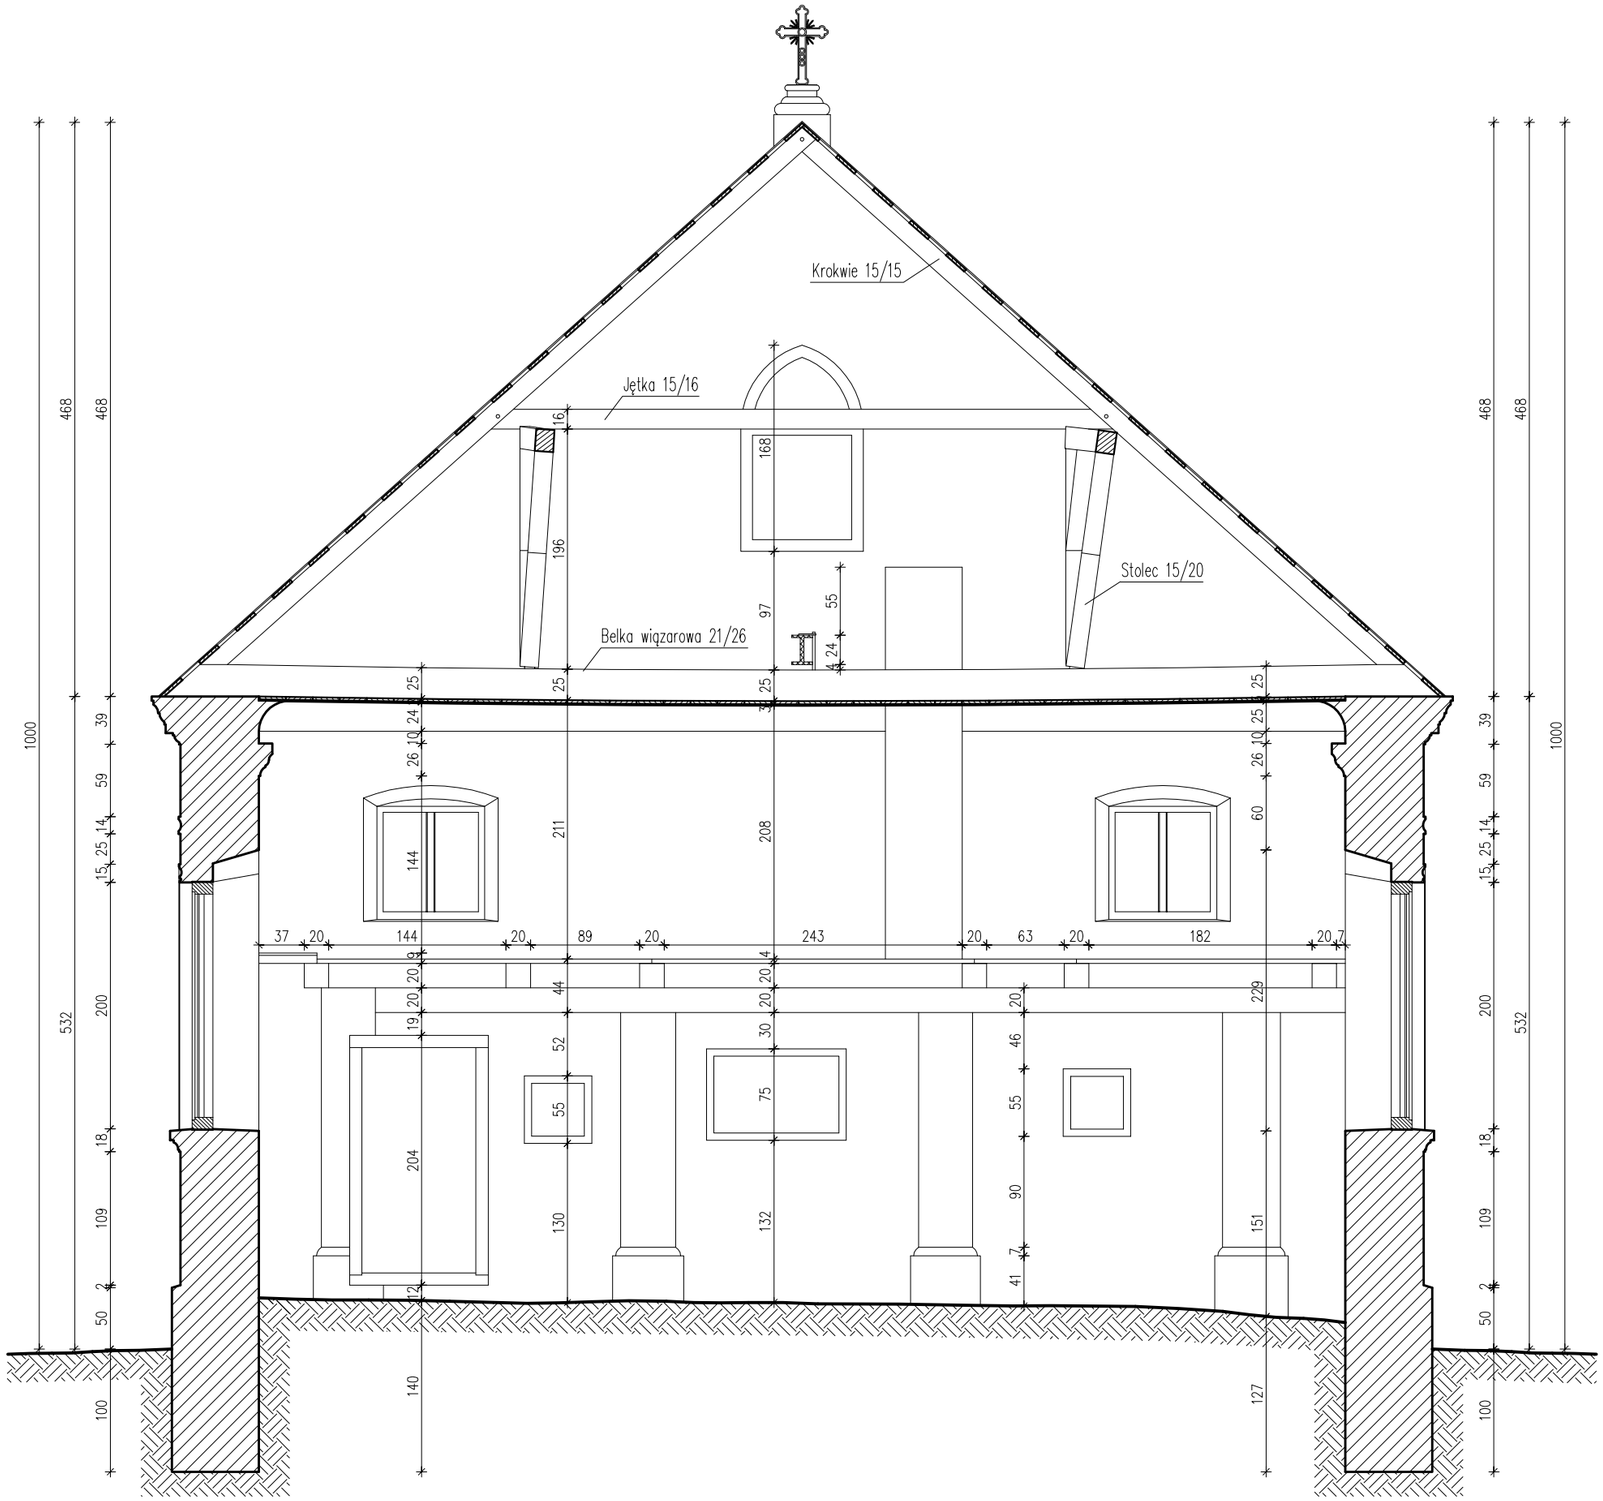

INWENTARYZACJA - przekrój poprzeczny B-B		
Data: 10.2009 r.	Skala: 1:50	Rys. 3